


Утверждена  
**Постановлением администрации**  
(наименование документа об утверждении, включая  
**Минераловодского муниципального округа**  
наименования органов государственной власти или  
**Ставропольского края**  
органов местного самоуправления, принявших  
решение об утверждении схемы или подписавших  
соглашение о перераспределении земельных участков)

от \_\_\_\_\_ № \_\_\_\_\_

## Схема расположения земельного участка или земельных участков на кадастровом плане территории

<b>Условный номер земельного участка</b> _____	<small>(указывается в случае, если предусматривается образование двух и более земельных участков)</small>																								
<b>Площадь земельного участка 3600 м<sup>2</sup></b>																									
<small>(указывается проектная площадь образуемого земельного участка, вычисленная с использованием технологических и программных средств, в том числе размещенных на официальном сайте федерального органа исполнительной власти, уполномоченного Правительством Российской Федерации на осуществление государственного кадастрового учета, государственной регистрации прав, ведение Единого государственного реестра недвижимости и предоставление сведений, содержащихся в Едином государственном реестре недвижимости, в информационно-телекоммуникационной сети "Интернет" (далее - официальный сайт), с округлением до 1 квадратного метра. Указанное значение площади земельного участка может быть уточнено при проведении кадастровых работ не более чем на десять процентов)</small>																									
<b>Обозначение характерных точек границ</b>	<b>Координаты, м</b>																								
	<small>(указываются в случае подготовки схемы расположения земельного участка с использованием технологических и программных средств, в том числе размещенных на официальном сайте. Значения координат, полученные с использованием указанных технологических и программных средств, указываются с округлением до 0,01 метра)</small>																								
	<table border="1" style="width: 100%; border-collapse: collapse;"> <thead> <tr> <th style="width: 30%;"></th> <th style="width: 35%; text-align: center;">X</th> <th style="width: 35%; text-align: center;">Y</th> </tr> <tr> <td></td> <td style="text-align: center;">2</td> <td style="text-align: center;">3</td> </tr> </thead> <tbody> <tr> <td style="text-align: center;">1</td> <td style="text-align: center;">384991,22</td> <td style="text-align: center;">1406810,63</td> </tr> <tr> <td style="text-align: center;">1</td> <td style="text-align: center;">384964,01</td> <td style="text-align: center;">1406864,11</td> </tr> <tr> <td style="text-align: center;">2</td> <td style="text-align: center;">384937,34</td> <td style="text-align: center;">1406850,36</td> </tr> <tr> <td style="text-align: center;">3</td> <td style="text-align: center;">384910,66</td> <td style="text-align: center;">1406836,61</td> </tr> <tr> <td style="text-align: center;">4</td> <td style="text-align: center;">384937,87</td> <td style="text-align: center;">1406783,16</td> </tr> <tr> <td style="text-align: center;">5</td> <td style="text-align: center;">384991,22</td> <td style="text-align: center;">1406810,63</td> </tr> </tbody> </table>		X	Y		2	3	1	384991,22	1406810,63	1	384964,01	1406864,11	2	384937,34	1406850,36	3	384910,66	1406836,61	4	384937,87	1406783,16	5	384991,22	1406810,63
	X	Y																							
	2	3																							
1	384991,22	1406810,63																							
1	384964,01	1406864,11																							
2	384937,34	1406850,36																							
3	384910,66	1406836,61																							
4	384937,87	1406783,16																							
5	384991,22	1406810,63																							

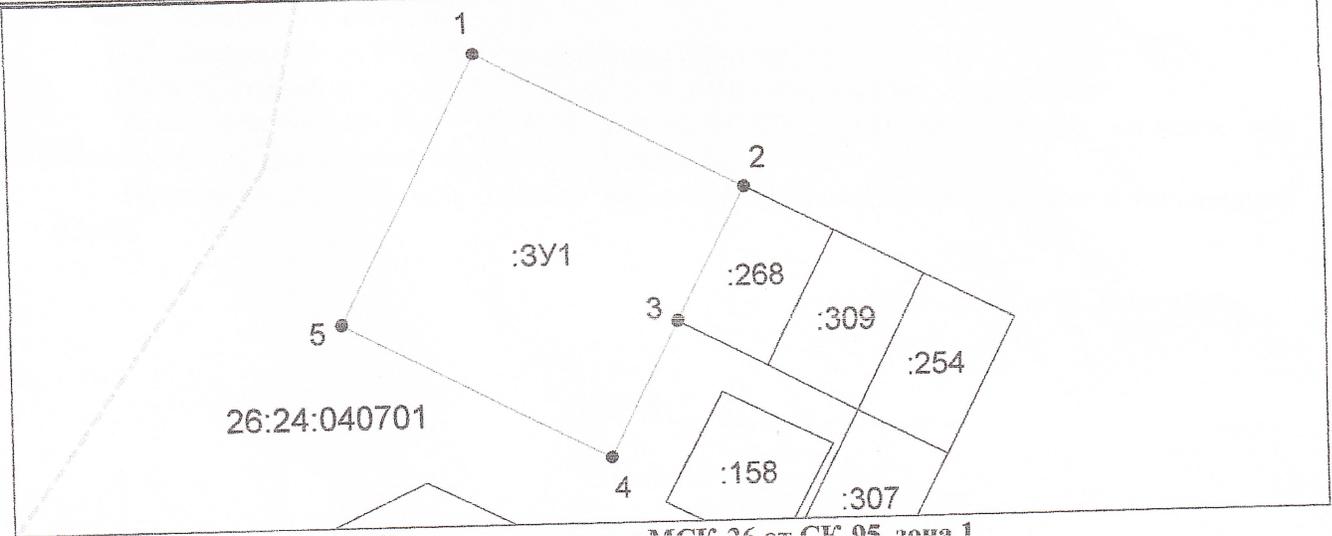

Система координат: МСК-26 от СК-95, зона 1  
Масштаб 1:1500

- Условные обозначения:**
- граница образуемого земельного участка,
  - граница учтенного земельного участка,
  - граница кадастрового квартала,
  - — характерная точка границы земельного участка.

