

Утверждена  
**Постановлением администрации**  
(наименование документа об утверждении, включая наименования  
**Минераловодского муниципального округа**  
органов государственной власти или органов местного  
**Ставропольского края**  
органов местного самоуправления, принявших  
решение об утверждении схемы или подписавших  
соглашение о перераспределении земельных участков)


от \_\_\_\_\_ № \_\_\_\_\_

### Схема расположения земельного участка или земельных участков на кадастровом плане территории

**Условный номер земельного участка** \_\_\_\_\_  
(указывается в случае, если предусматривается образование двух и более земельных участков)

**Площадь земельного участка 600 м<sup>2</sup>**  
(указывается проектная площадь образуемого земельного участка, вычисленная с использованием технологических и программных средств, в том числе размещенных на официальном сайте федерального органа исполнительной власти, уполномоченного Правительством Российской Федерации на осуществление государственного кадастрового учета, государственной регистрации прав, ведение Единого государственного реестра недвижимости и предоставление сведений, содержащихся в Едином государственном реестре недвижимости, в информационно-телекоммуникационной сети "Интернет" (далее - официальный сайт), с округлением до 1 квадратного метра. Указанное значение площади земельного участка может быть уточнено при проведении кадастровых работ не более чем на десять процентов)

<b>Обозначение характерных точек границ</b>	<b>Координаты, м</b>	
	<small>(указываются в случае подготовки схемы расположения земельного участка с использованием технологических и программных средств, в том числе размещенных на официальном сайте. Значения координат, полученные с использованием указанных технологических и программных средств, указываются с округлением до 0,01 метра)</small>	
	X	Y
<b>1</b>	<b>2</b>	<b>3</b>
1	385411,28	1415060,89
2	385414,33	1415080,66
3	385384,67	1415085,23
4	385381,62	1415065,46
1	385411,28	1415060,89

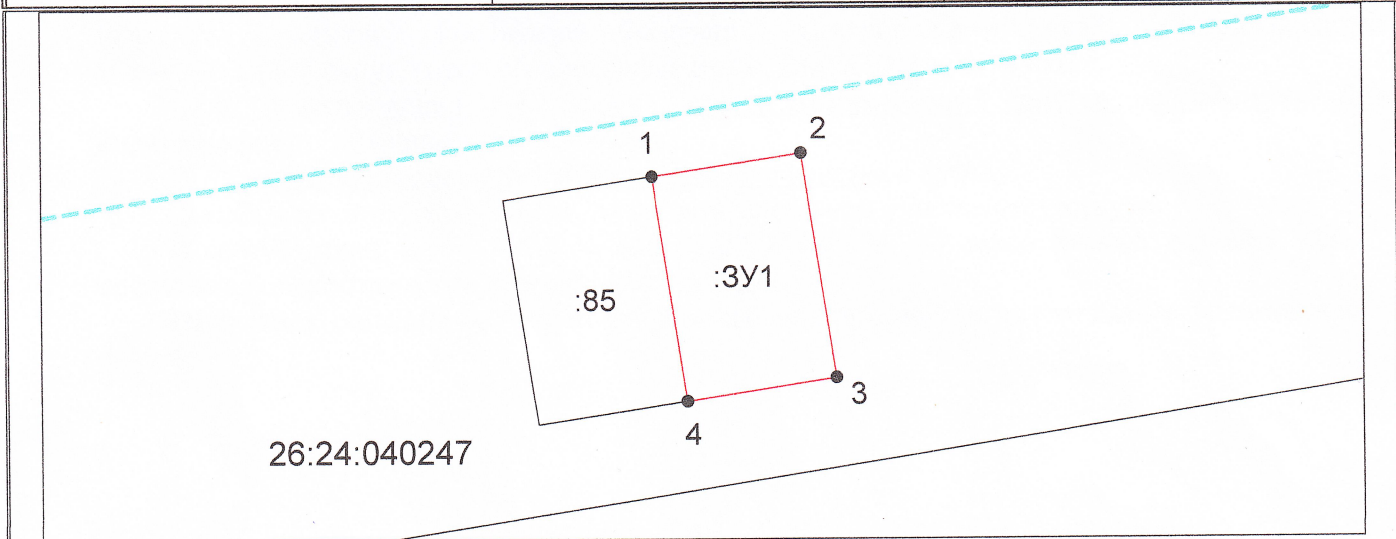

**Система координат: МСК-26 от СК-95, зона 1**  
**Масштаб 1:1000**

- Условные обозначения:**
- — граница образуемого земельного участка,
  - — граница учтенного земельного участка,
  - - - — граница кадастрового квартала,
  - — характерная точка границы земельного участка.

Кадастровый инженер:



Кузнецова Н.В.  
 Дата исполнения: 04.09.2024 г.