

ДИЗАЙН ПРОЕКТ

"Благоустройство прогулочной зоны по ул. Железноводская, в г. Минеральные воды"



 ФОРМИРОВАНИЕ
КОМФОРТНОЙ
ГОРОДСКОЙ СРЕДЫ

ЖИЛЬЕ
И ГОРОДСКАЯ СРЕДА
НАЦИОНАЛЬНЫЕ
ПРОЕКТЫ
РОССИИ

ВИЗУАЛЬНЫЙ ОБРАЗ

"СРЕДОВЫЕ ВИЗУАЛИЗАЦИИ"



ВИЗУАЛЬНЫЙ ОБРАЗ

"СРЕДОВЫЕ ВИЗУАЛИЗАЦИИ"



ВИЗУАЛЬНЫЙ ОБРАЗ

"СРЕДОВЫЕ ВИЗУАЛИЗАЦИИ"



ВИЗУАЛЬНЫЙ ОБРАЗ

"СРЕДОВЫЕ ВИЗУАЛИЗАЦИИ"



ВИЗУАЛЬНЫЙ ОБРАЗ

"СРЕДОВЫЕ ВИЗУАЛИЗАЦИИ"



ВИЗУАЛЬНЫЙ ОБРАЗ

"СРЕДОВЫЕ ВИЗУАЛИЗАЦИИ"



ВИЗУАЛЬНЫЙ ОБРАЗ

"СРЕДОВЫЕ ВИЗУАЛИЗАЦИИ"



ВИЗУАЛЬНЫЙ ОБРАЗ

"СРЕДОВЫЕ ВИЗУАЛИЗАЦИИ"



ВИЗУАЛЬНЫЙ ОБРАЗ

"СРЕДОВЫЕ ВИЗУАЛИЗАЦИИ"



ВИЗУАЛЬНЫЙ ОБРАЗ

"СРЕДОВЫЕ ВИЗУАЛИЗАЦИИ"



ВИЗУАЛЬНЫЙ ОБРАЗ

"СРЕДОВЫЕ ВИЗУАЛИЗАЦИИ"



ВИЗУАЛЬНЫЙ ОБРАЗ

"СРЕДОВЫЕ ВИЗУАЛИЗАЦИИ"



ВИЗУАЛЬНЫЙ ОБРАЗ

"СРЕДОВЫЕ ВИЗУАЛИЗАЦИИ"



ВИЗУАЛЬНЫЙ ОБРАЗ

"СХЕМАТИЧЕСКИЕ ВИЗУАЛИЗАЦИИ"




ВИЗУАЛЬНЫЙ ОБРАЗ

"СХЕМАТИЧЕСКИЕ ВИЗУАЛИЗАЦИИ"



ПРОЕКТНОЕ РЕШЕНИЕ

"ГЕНЕРАЛЬНЫЙ ПЛАН УЧАСТКА" М 1:500

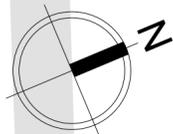

Ведомость малых архитектурных форм



№ п/п	Обозначение на плане	Вид	Наименование	Кол-во, м.кв.
1			Скамья (Радиус)	6
2			Скамья (Аврора)	20
3			Скамья (Волна)	4
4			Урна (Сан-Мартин М)	16
5			Урна (Окленд) круглая на ножке	7
6			Парковые качели «Толедо»	2
7			Приствольная решетка	10
8			Контейнерная площадка (Панель) 3 отсека без хозблока	1
9			Игровой комплекс	1
10			Качели-балансиры	1
11			Качели на цепочках "Комби"	1
12			Качалка на пружине	2
13			Брусья наклонные	1

Ведомость осветительного оборудования

№ п/п	Обозначение на плане	Вид	Наименование	Кол-во, м.кв.	Примечание
13			Опора освещения Тип 1	35	
14			Опора освещения Тип 2	7	
15			Опора освещения Тип 3	20	
16			Опора освещения Тип 4	4	

ПРОЕКТНОЕ РЕШЕНИЕ

"СХЕМА ДОРОЖНОЙ СЕТИ" М 1:500

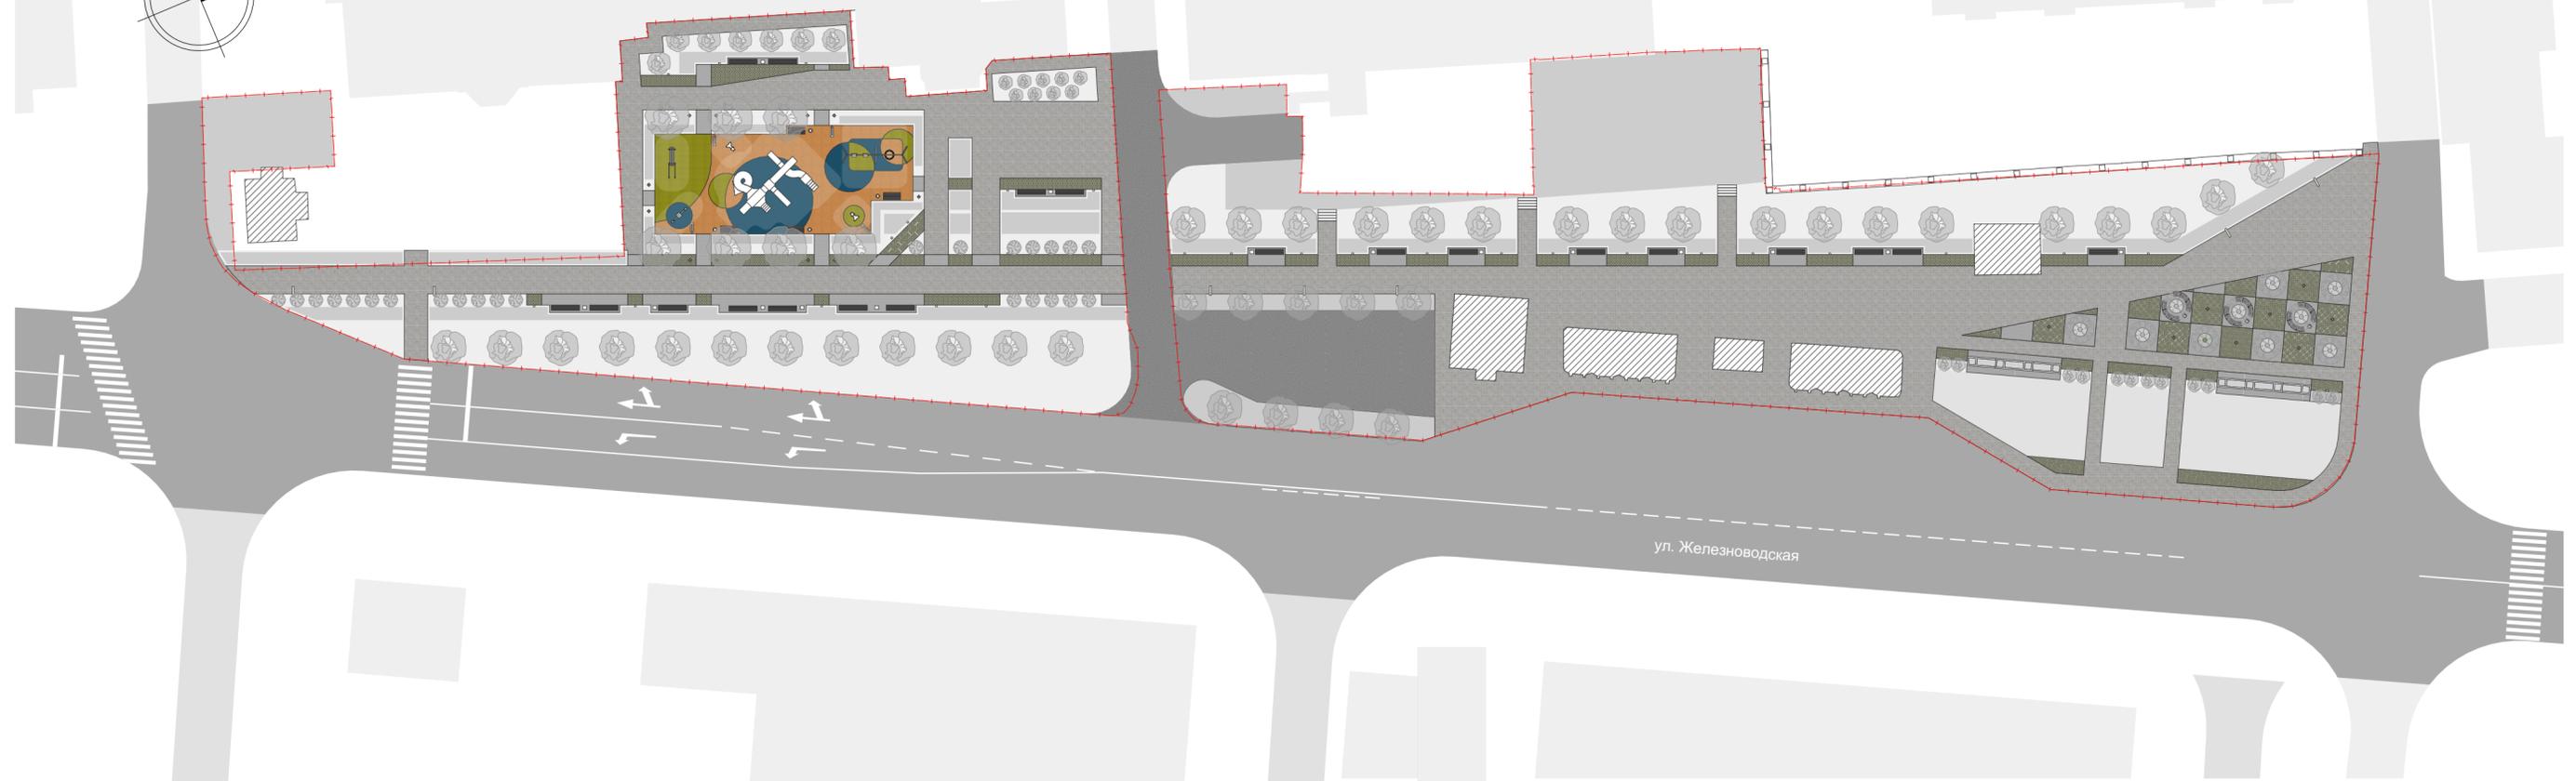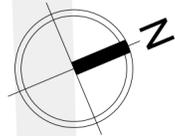


Ведомость покрытий

№ п/п	Наименование	Кол-во, м.кв.	Условное обозначение на схеме	Прим-ие
1	2	3	4	5
1	Тротуарная плитка "Брусчатка" №1	2035.35		
2	Тротуарная плитка "Брусчатка" №2	338.65		
3	Тротуарная плитка "Брусчатка" №3	342.86		
4	Асфальтовое покрытие	477.71		
5	Резиновое покрытие детской площадки №1	136.74		
6	Резиновое покрытие детской площадки №2	88.17		
7	Резиновое покрытие детской площадки №3	66.59		
Всего:		3486.07		



ПРОЕКТНОЕ РЕШЕНИЕ

"СХЕМА ОЗЕЛЕНЕНИЯ" М 1:500

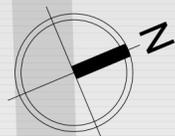

ул. Железноводская

Ведомость зеленых насаждений

Деревья лиственные

№ п/п	Обозн. на плане	Наименование породы и вида насаждения	Кол-во, м. кв.	Возраст
1		Платан кленолистный <i>Platanus hispanica</i>	39	3-4
2		Дуб черешчатый <i>Quercus robur</i>	7	3-4
3		Черёмуха виргинская <i>Paeudus virginiana</i>	10	3-4
Всего:			64	

Кустарники лиственные

6		Сирень венгерская <i>Syringa josikaea</i>	7	2-4
7		Чубушник <i>Philadelphus</i>	23	2-4
8		Барбарис Тунберга <i>Red Rocket</i>	75	2-4
9		Пузыреплодник калинолистный <i>Darts Gold</i>	645	2-4
10		Пузыреплодник калинолистный <i>Physocarpus opulifolius</i>	60	2-4
Всего:			810	

Деревья хвойные

Деревья хвойные

5		Кипарисовик лавсона Колумнарис <i>Chamaecyparis lawsoniana</i>	24	3-4
Всего:			24	

Газон

	Рулонный газон, м ²	246.68	
	Посевной газон, м ²	1863.17	
	Луговой газон, м ²	308.18	
Всего:		2418.03	



Платан кленолистный



Дуб черешчатый



Черёмуха виргинская



Кипарисовик лавсона



Сирень венгерская



Чубушник



Барбарис Тунберга



Пузыреплодник калинолистный Андре



Пузыреплодник калинолистный Дартс Голд



Рулонный газон

Посевной газон

Луговой газон



Геопластика

ПРОЕКТНОЕ РЕШЕНИЕ

"СХЕМА РАЗМЕЩЕНИЯ ЭЛЕМЕНТОВ ОСВЕЩЕНИЯ" М 1:500



Ведомость осветительного оборудования

№ п/п	Обозначение на плане	Вид	Наименование	Кол-во, м.кв.	Примечание
1			Опора освещения Тип 1	35	
2			Опора освещения Тип 2	7	
3			Опора освещения Тип 3	20	
4			Опора освещения Тип 4	4	
			Всего:	66	

ВИЗУАЛЬНЫЙ ОБРАЗ

"ИЗОБРАЖЕНИЯ МАЛЫХ АРХИТЕКТУРНЫХ ФОРМ И ДРУГИХ ЭЛЕМЕНТОВ БЛАГОУСТРОЙСТВА"

№ п/п	Изображение	Кол-во, шт.
1	2	3
1	 Размеры: 450 x 450 x 1000 мм	6
2	 Размеры: 500 x 800 x 3000 мм	20
3	 Размеры: 750 x 460 x 2000 мм	4
4	 Размеры: 400 x 700 x 370 мм	16
5	 Размеры: 400 x 700 x 400 мм	7
6	 Размеры: 1000 x 3150 x 10000 мм	2
7	 Размеры: 1500 x 1500 мм	10
8	 Размеры: 2300 x 2522 x 5340 мм	1

№ п/п	Изображение	Кол-во, шт.
1	2	3
9	 Размеры: 8300 x 7400 x 4200 мм	1
10	 Размеры: 2300 x 450 x 750 мм	1
11	 Размеры: 6850 x 1770 x 2850 мм	1
12	 Размеры: 860 x 640 x 750 мм	2
13	 Размеры: 3200 x 600 x 1200 мм	1

№ п/п	Изображение	Кол-во, шт.
1	2	3
13	 Размеры: 180 x 1200 x 240 мм	35
14	 Размеры: 800 x 240 x 6000 мм	7
15	 Размеры: 110 x 110 x 1500 мм	20
16	 Размеры: 300 x 5100 x 1157 мм	4

ПРОЕКТНОЕ РЕШЕНИЕ

"ОСНОВНЫЕ ТЕХНИКО-ЭКОНОМИЧЕСКИЕ ПОКАЗАТЕЛИ ПРОЕКТА"

Баланс территории участка благоустройства

№ п/п	Наименование	площадь, кв.м.	%
1	2	3	4
1	Общая площадь	-	-
2	Дорожные покрытия (в т.ч. детская площадка)	-	-
3	Зеленые насаждения	-	-

Ведомость покрытий

№ п/п	Наименование	Кол-во, м.кв.	Условное обозначение на схеме	Прим-ие
1	2	3	4	5
1	Тротуарная плитка "Брусчатка" №1	2035.35		
2	Тротуарная плитка "Брусчатка" №2	338.65		
3	Тротуарная плитка "Брусчатка" №3	342.86		
4	Асфальтовое покрытие	477.71		
5	Резиновое покрытие детской площадки №1	136.74		
6	Резиновое покрытие детской площадки №2	88.17		
7	Резиновое покрытие детской площадки №3	66.59		
Всего:		3486.07		

Ведомость зеленых насаждений

Деревья лиственные

№ п/п	Обозн. на плане	Наименование породы и вида насаждения	Кол-во, м.кв.	Возраст
1		Платан кленолистный <i>Platanus hispanica</i>	39	3-4
2		Дуб черешчатый <i>Quercus robur</i>	7	3-4
3		Черёмуха виргинская <i>Párus virginiana</i>	10	3-4
Всего:			64	


Кустарники лиственные

6		Сирень венгерская <i>Syringa josikaea</i>	7	2-4
7		Чубушник <i>Philadelphus</i>	23	2-4
8		Барбарис Тунберга <i>Red Rocket</i>	75	2-4
9		Пузыреплодник калинолистный <i>Darts Gold</i>	645	2-4
10		Пузыреплодник калинолистный <i>Physocarpus opulifolius</i>	60	2-4
Всего:			810	

Деревья хвойные

5		Кипарисовик лавсона Колумнарис <i>Chamaecyparis lawsoniana</i>	24	3-4
Всего:			24	

Газон

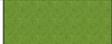	Рулонный газон, м ²	246.68	
	Посевной газон, м ²	1863.17	
	Луговой газон, м ² Геопластика	308.18	
Всего:		2418.03	

ПРОЕКТНОЕ РЕШЕНИЕ

"ВЕДОМОСТИ МАЛЫХ АРХИТЕКТУРНЫХ ФОРМ"

Ведомость малых архитектурных форм

№ п/п	Обозначение на плане	Вид	Наименование	Кол-во, м.кв.	Примечание
1			Скамья (Радиус)	6	Арт.ГЛ-С-183
2			Скамья (Аврора)	20	Арт.ГЛ-С-012
3			Скамья (Волна)	4	Арт.ГЛ-С-163
4			Урна (Сан-Мартин М)	16	Арт.ГЛ-У-05300
5			Урна (Окленд) круглая на ножке	7	Арт.ГЛ-У-06306
6			Парковые качели «Толедо»	4	Арт.ГЛ-П-01340
7			Приствольная решетка	10	Арт.РП 014
8			Контейнерная площадка (Панель) 3 отсека без хозблока	1	Арт.ГЛ-КП-03304
9			Игровой комплекс	1	Арт.ИКС-1.27
10			Качели-балансиры	1	Арт.КАЧ-1.36
11			Качели на цепочках "Комби"	1	Арт.КАЧ-1.18
12			Качалка на пружине	2	Арт.КА-1.9
13			Брусья наклонные	1	Арт.W-07.004

Ведомость осветительного оборудования

№ п/п	Обозначение на плане	Вид	Наименование	Кол-во, м.кв.	Примечание
13			Опора освещения Тип 1	35	
14			Опора освещения Тип 2	7	
15			Опора освещения Тип 3	20	
16			Опора освещения Тип 4	4	